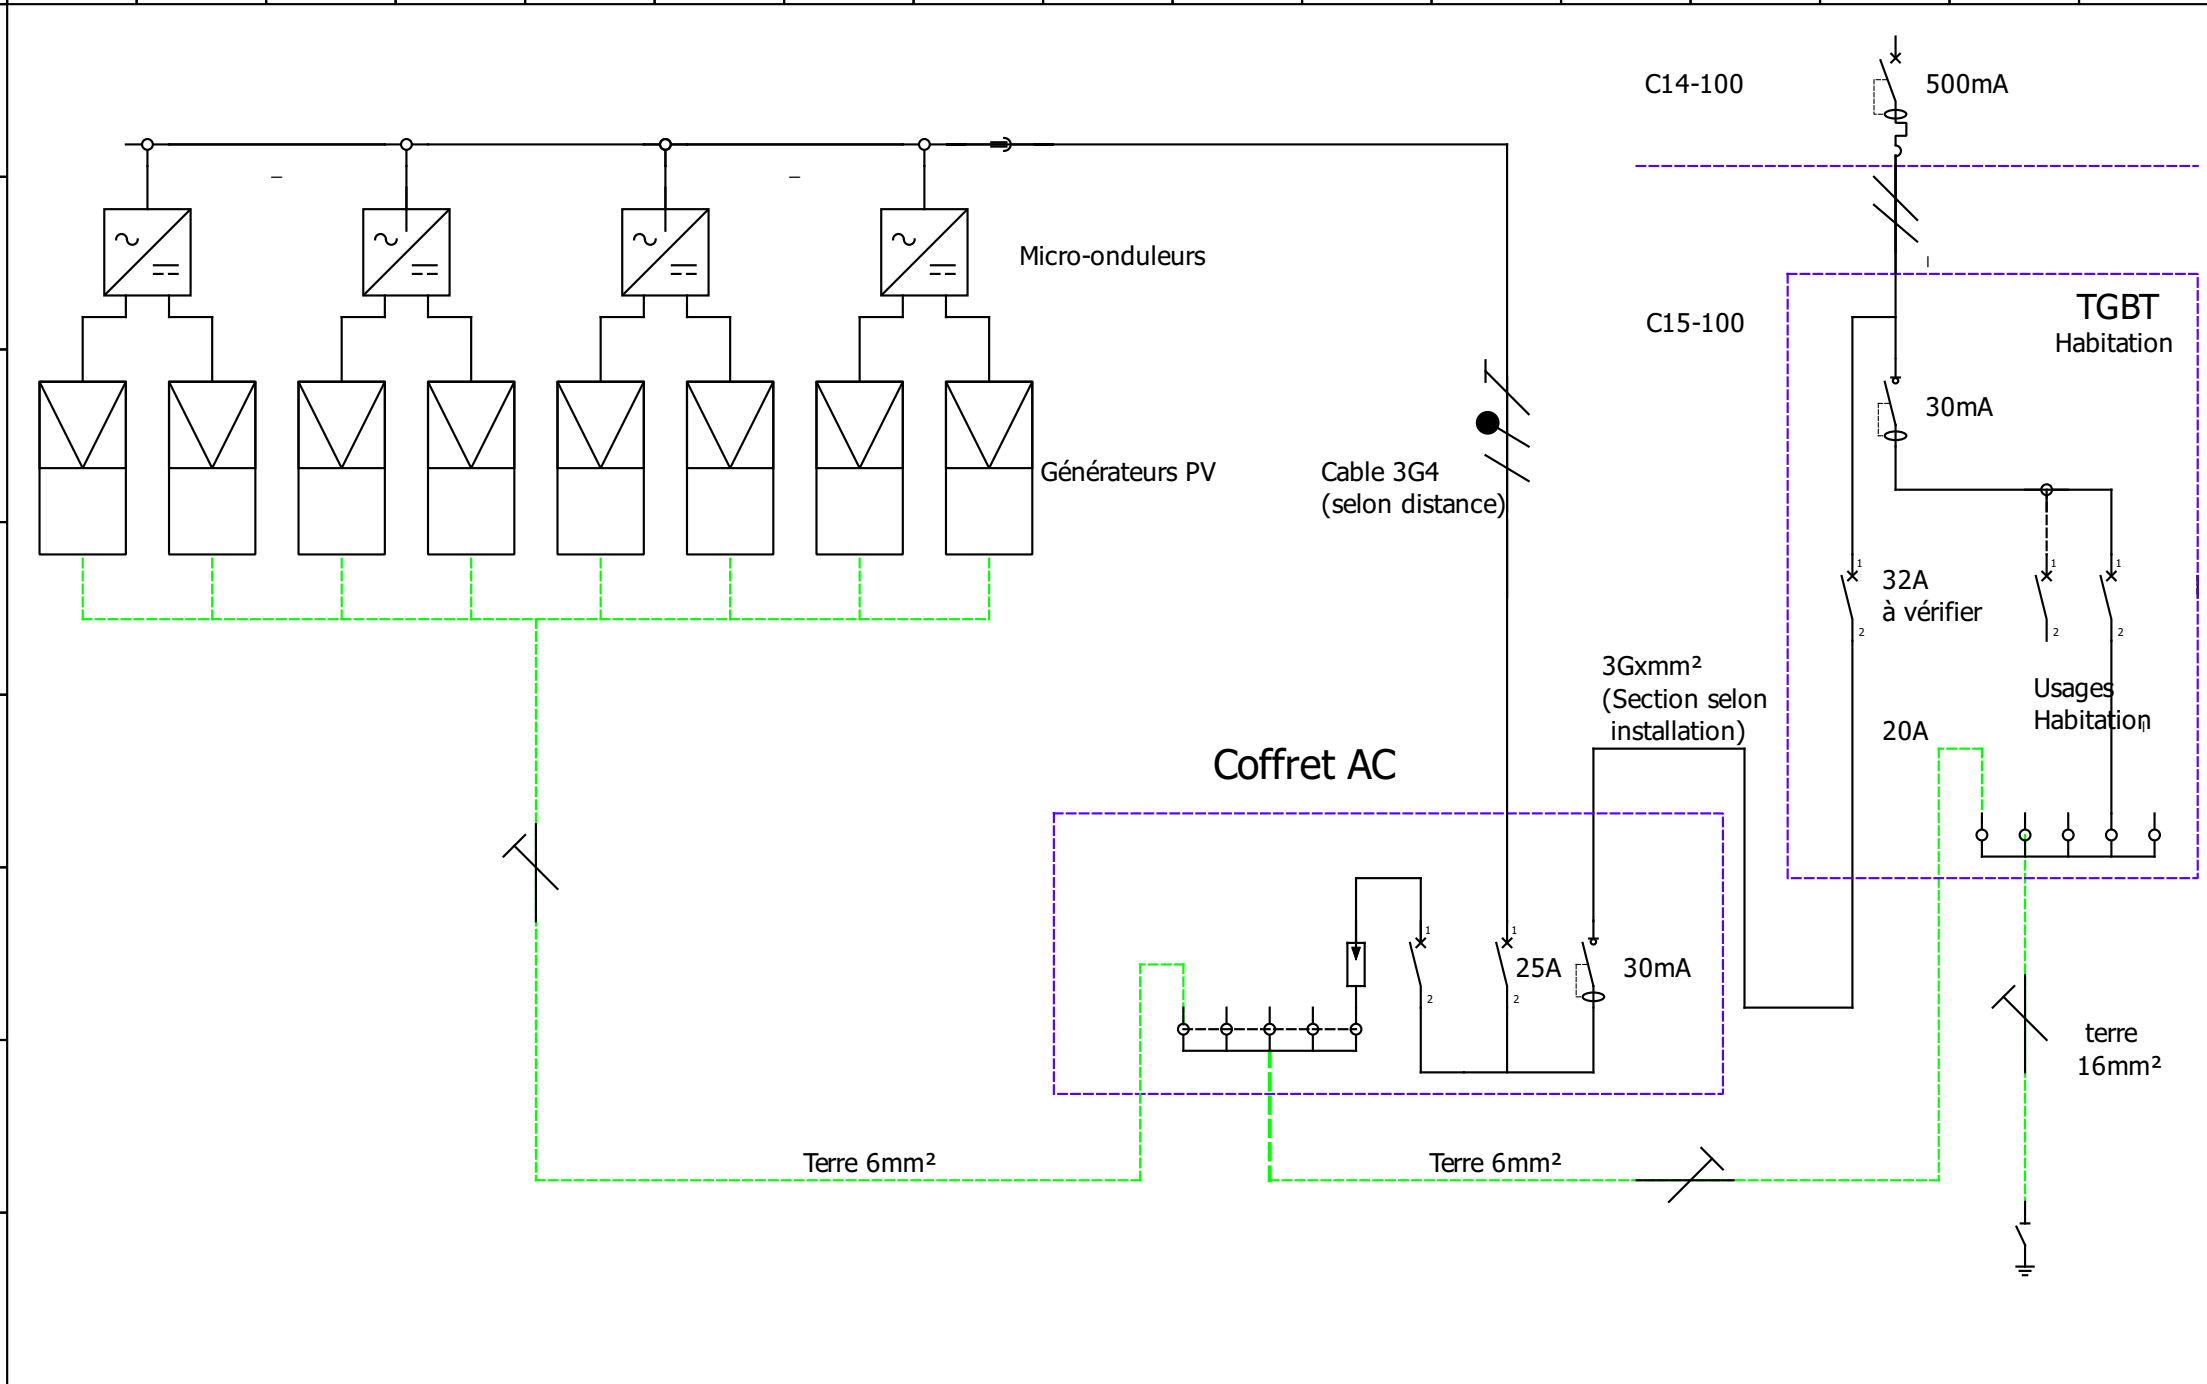

Auteur : ELB	Schéma installation Micro-onduleurs monophasé 1 ligne 4kW	Fichier :
Date : 04/10/2024		Folio : 1/1