



Schémas
Fixations SOLARFIX - Paysage
Onduleur & Micro-onduleur

Schéma d'ensemble SOLARFIX paysage- Micro onduleur

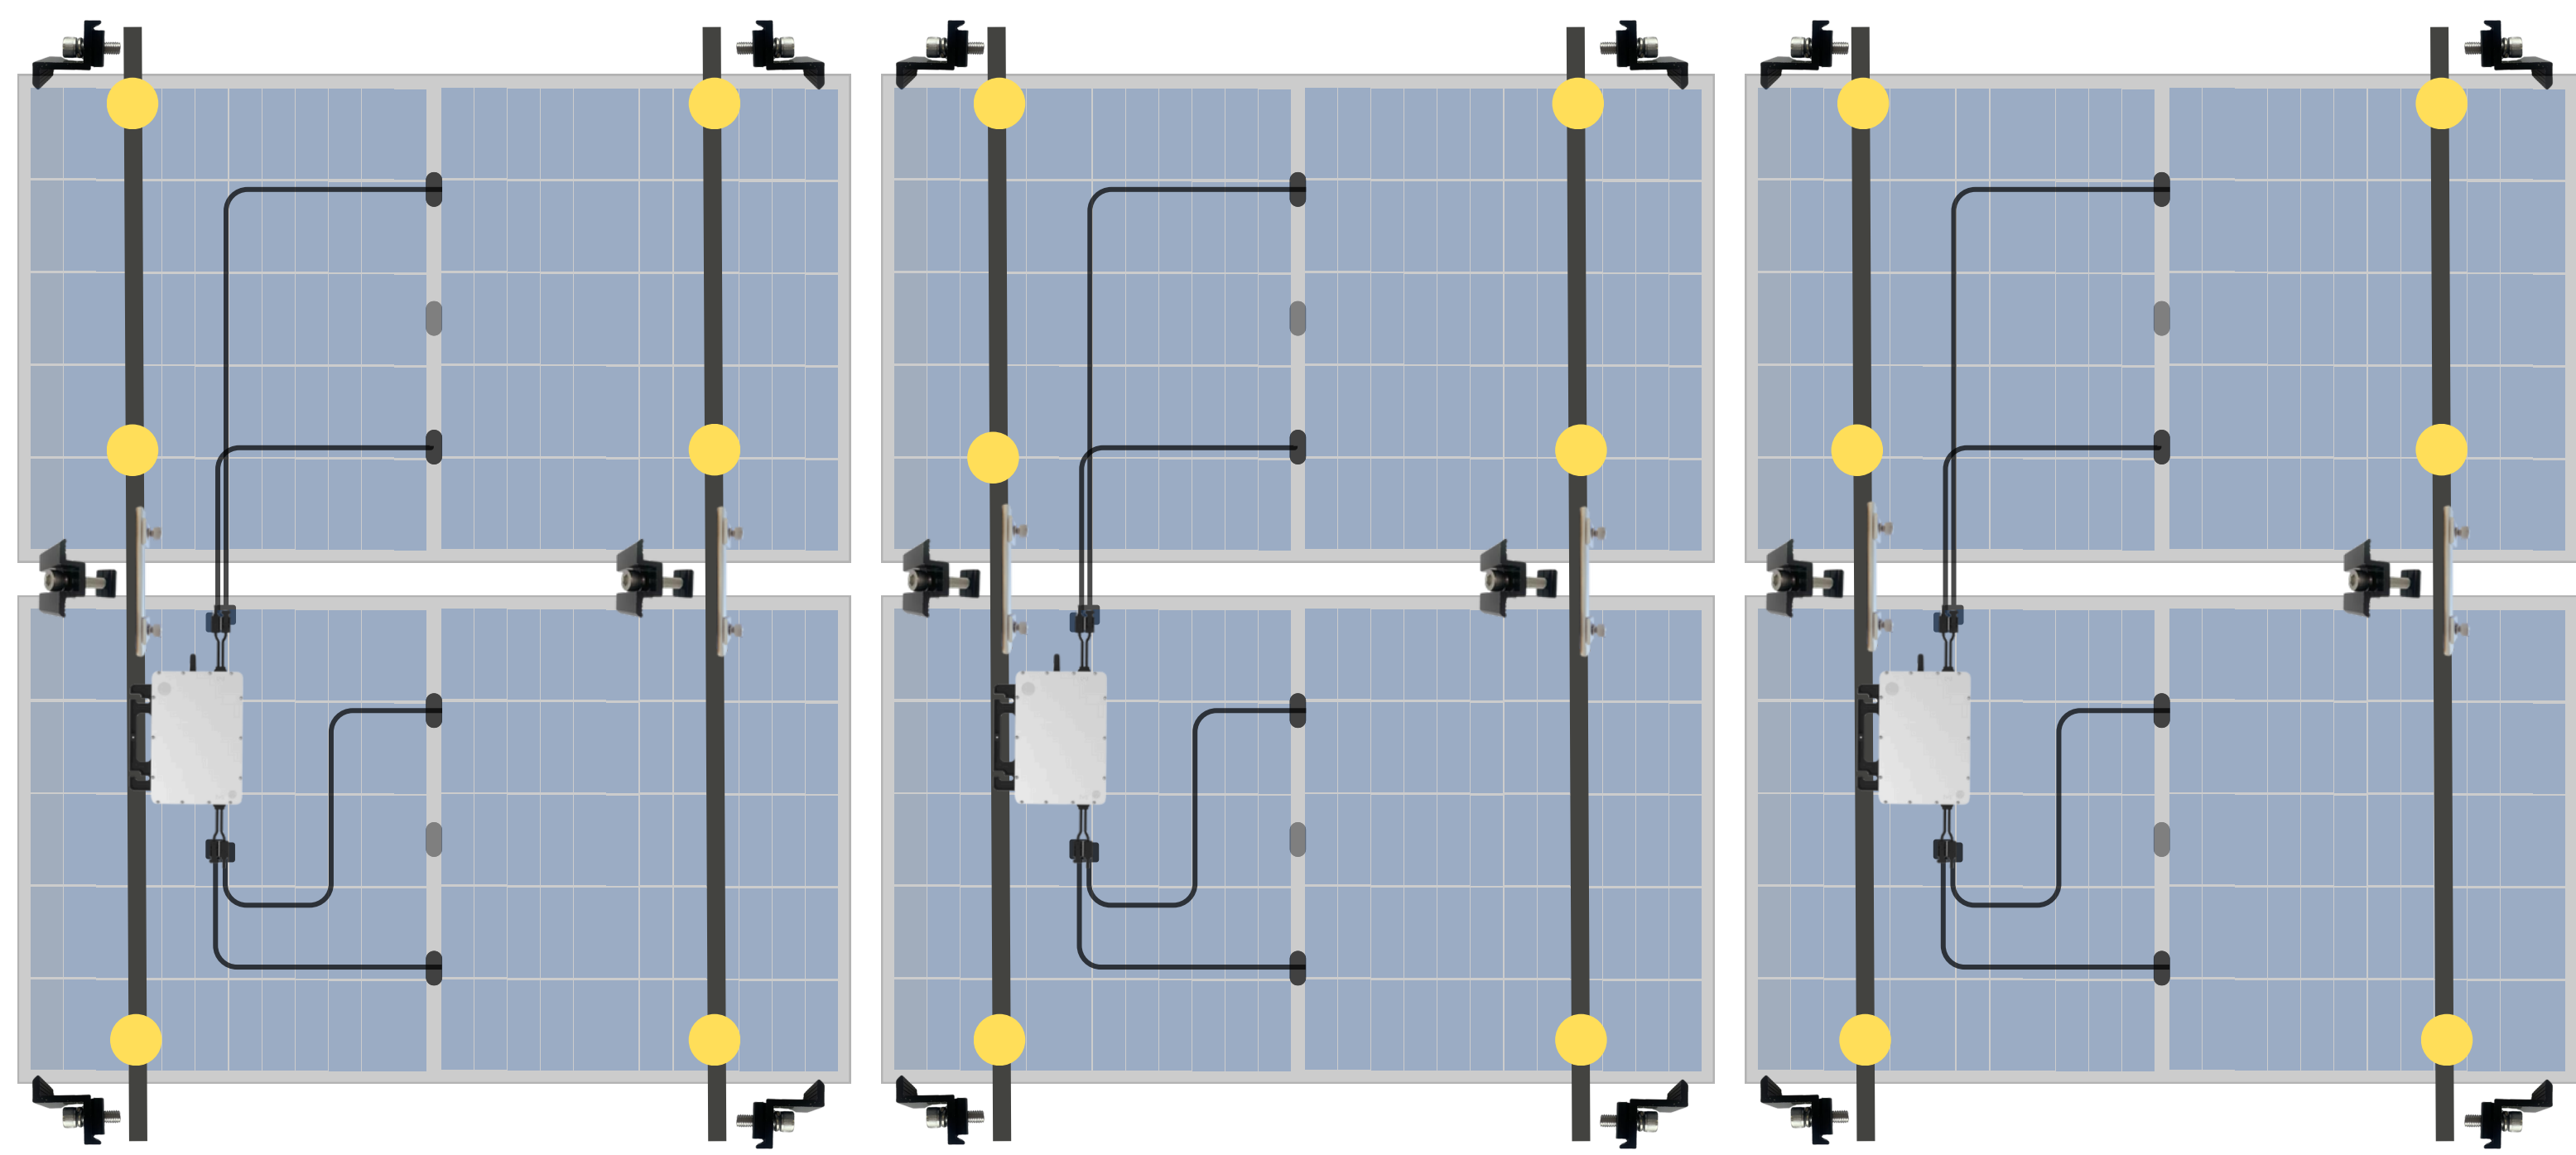

-  Clame de fin
-  Clame de milieu
-  Olive de fixation
-  Jonction de rails

Emplacement des platines/crochets 


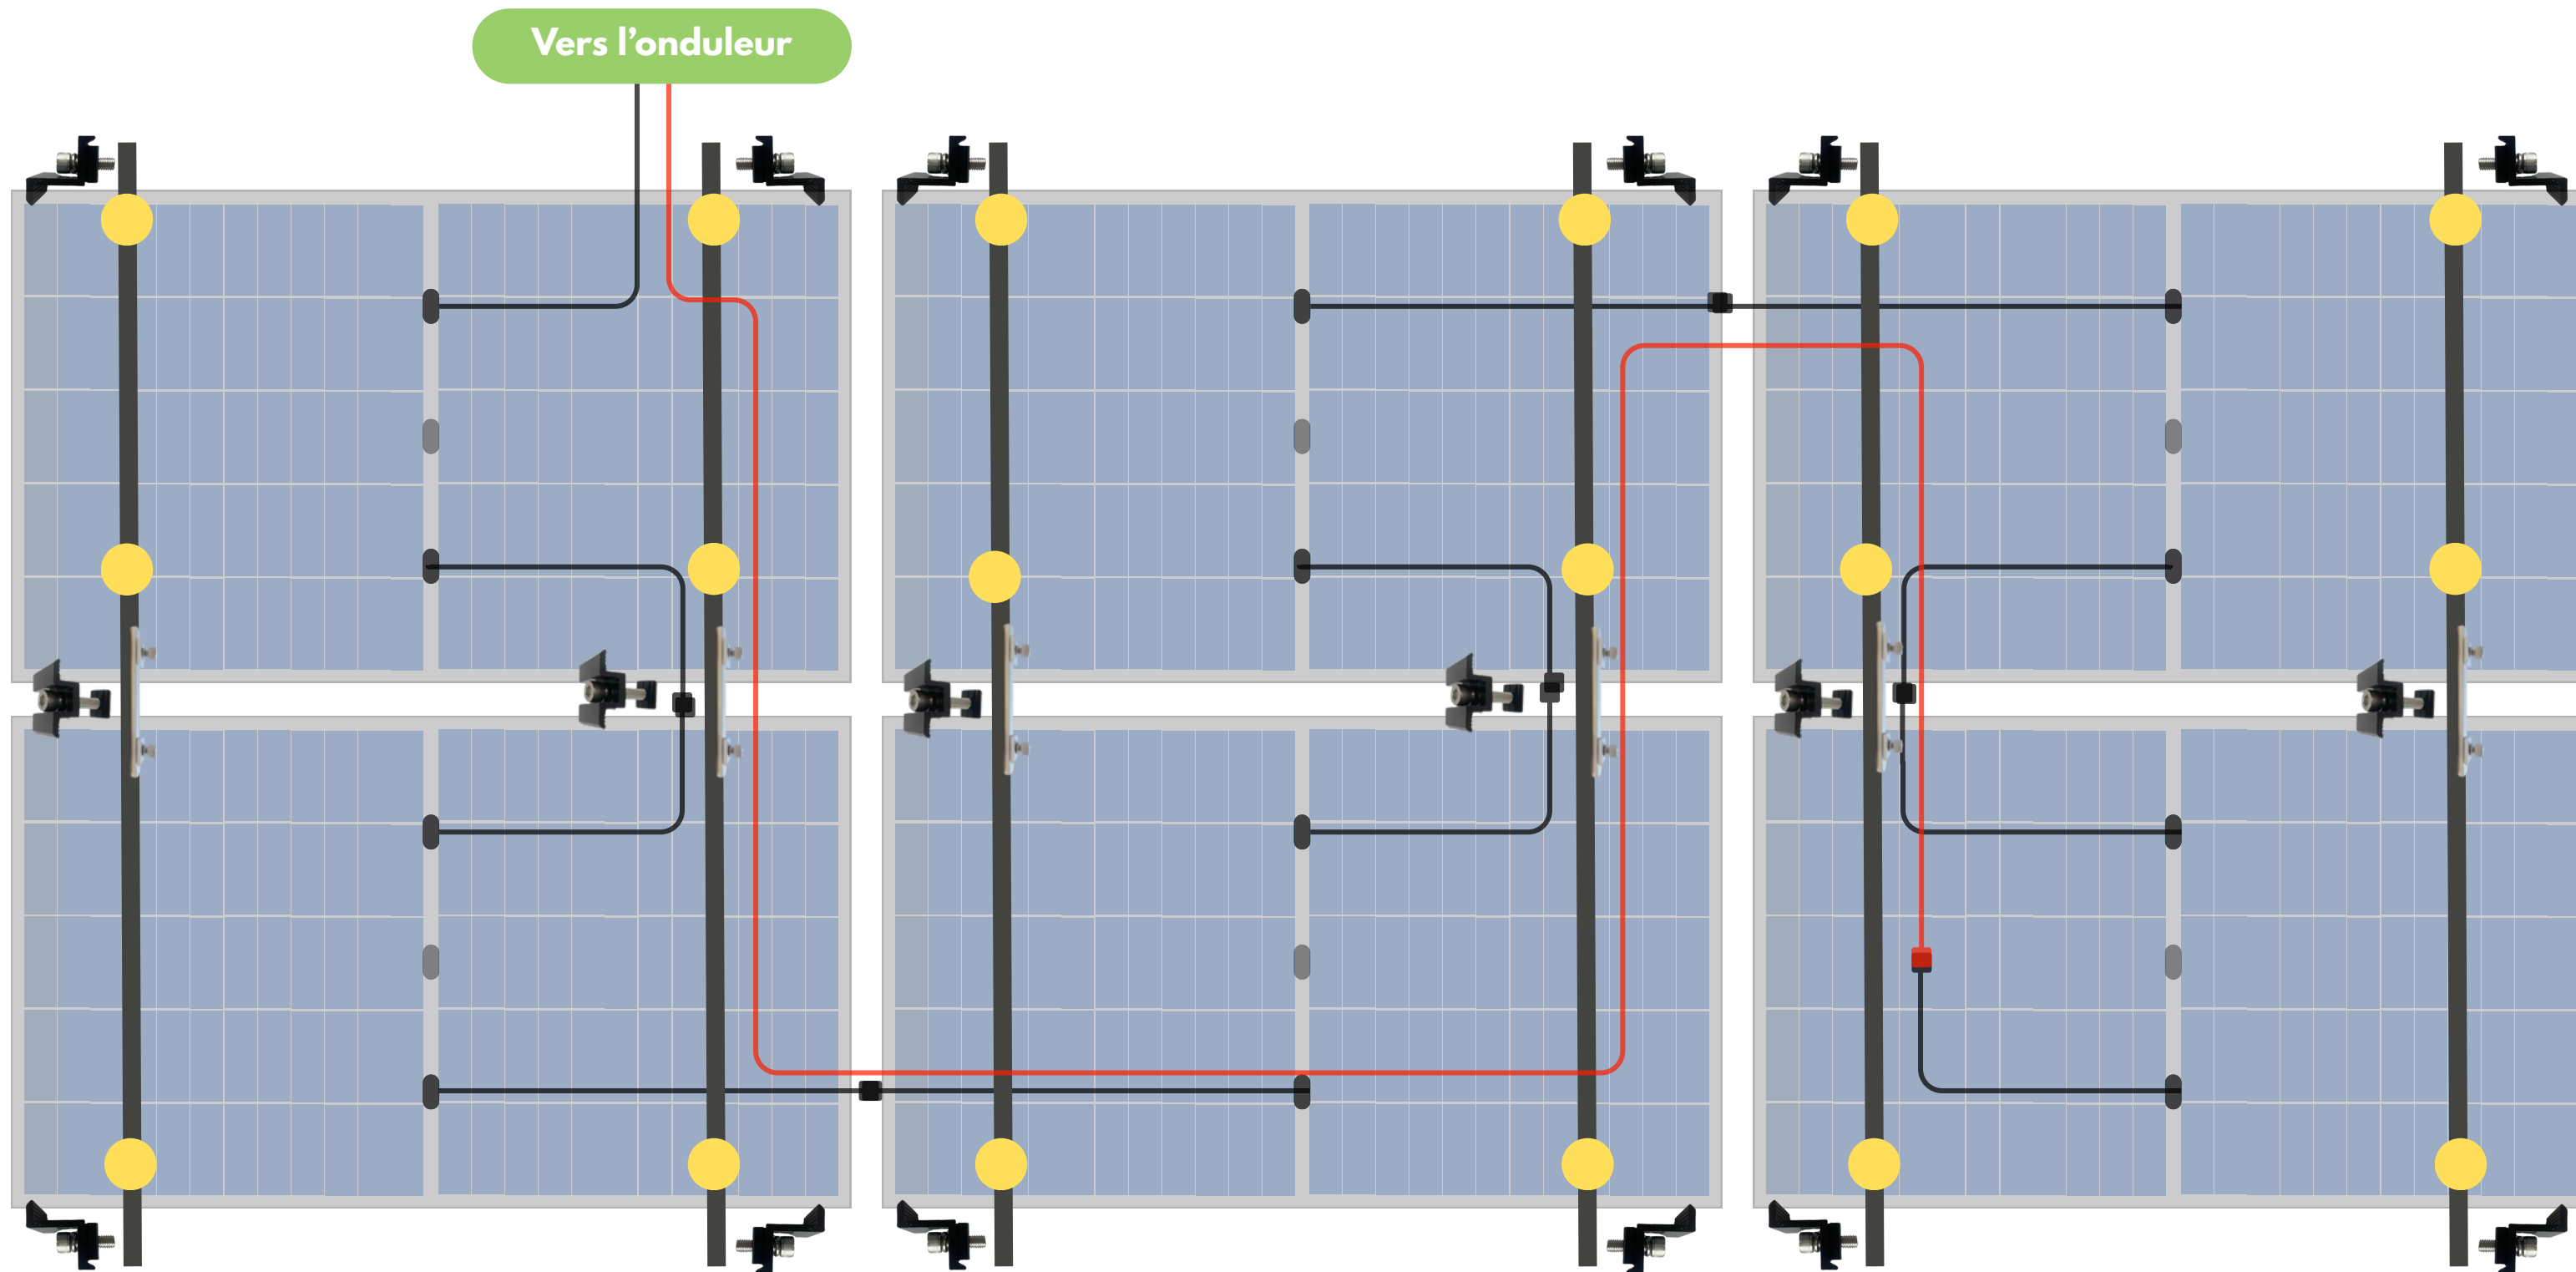





Schéma d'ensemble SOLARFIX paysage- Onduleur



-  Clame de fin
-  Clame de milieu
-  Olive de fixation
-  Jonction de rails

Emplacement des platines/crochets 

-  Platine tuile (inversé)
-  Platine crochet avec tire-fond